

平成 25 年 5 月 23 日

各 位

北海道大学施設部

大学祭に伴う構内交通規制について（通知）

大学祭開催期間中(6月6日～9日)は、構内通行者の安全確保と事故防止を図るため、下記により車両(原動機付自転車を含む。)の構内交通規制を行いますので、お知らせいたします。
ご理解とご協力をお願いいたします。

記

1. 各ゲートの規制方法・内容は次のとおりです。


日 付	正 門	北 13 条門	北 18 条門
6月 6日(木) 6月 7日(金)	7:00～22:00 入出構可 通常より開門時間延長	通常通り 終日開門	6日午前10時～ 閉 門
6月 8日(土) 6月 9日(日)	※原則入構禁止	※原則入構禁止	終日閉門

※6月8日(土)及び9日(日)は、正門及び北13条門からの車両(原動機付自転車を含む。)の入構は禁止します。ただし、以下の車両は除きます。(ゲート員が対応します。)

- (1) 緊急車両(消防車, 救急車等)
- (2) 研究等特別な事情のある教職員の車両
- (3) 工事関係及び荷物の運搬の車両

2. 通行止範囲及び迂回路は、別図のとおりです。

北海道大学札幌キャンパス 配置図

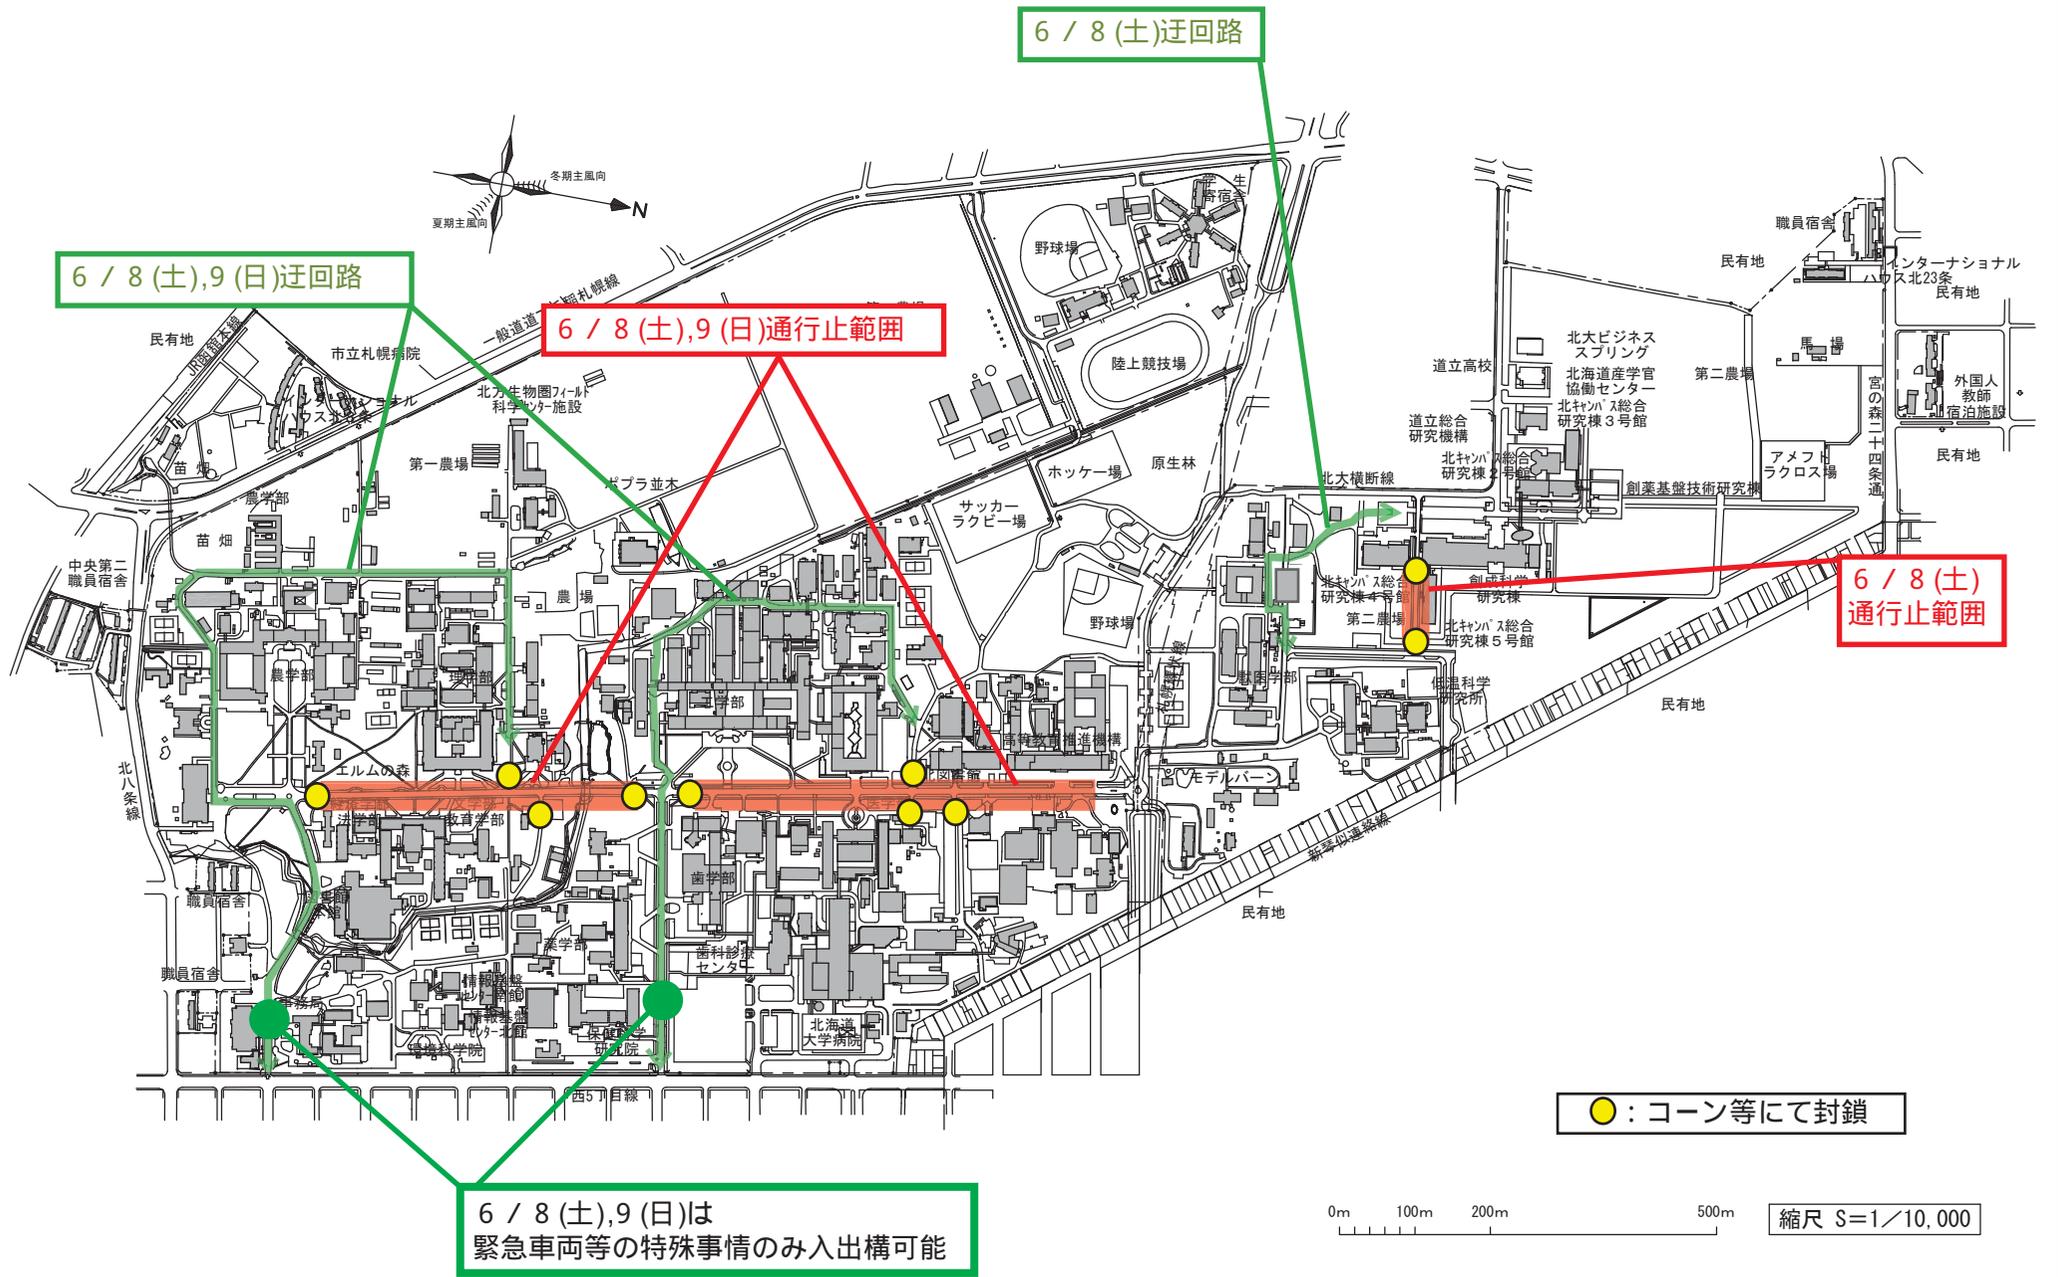

6 / 8 (土), 9 (日) 迂回路

6 / 8 (土), 9 (日) 通行止範囲

6 / 8 (土) 迂回路

6 / 8 (土) 通行止範囲

6 / 8 (土), 9 (日) は
緊急車両等の特殊事情のみ入出構可能

● : コーン等にて封鎖

0m 100m 200m 500m 縮尺 S=1/10,000